

GROUND FLOOR PLAN OF GURUKRIPA SHIKSHAN SANSTHAN COLLEGE PEETH  
 KHASRA NO-3950/1884

TOTAL BUILD UP AREA=10814.19 SQ.Feets




*(Signature)*  
 अध्यक्ष  
 श्री नारायण शिक्षा सेवा समिति  
 पीठ

*(Signature)*  
 सचिव  
 श्री नारायण शिक्षा सेवा समिति  
 पीठ

*(Signature)*  
 अध्यक्ष  
 गुरुकृपा शिक्षण संस्थान महाविद्यालय  
 पीठ जिला बुंगरपुर (राज.)

*(Signature)*  
 (हय भागरिया)  
 कनिष्ठ अभियन्ता  
 सा.नि.वि. अनुभाग - 1 सीमलवाडा  
 सहायक अभियन्ता  
 सा.नि.वि. उपखण्ड 1 सीमलवाडा

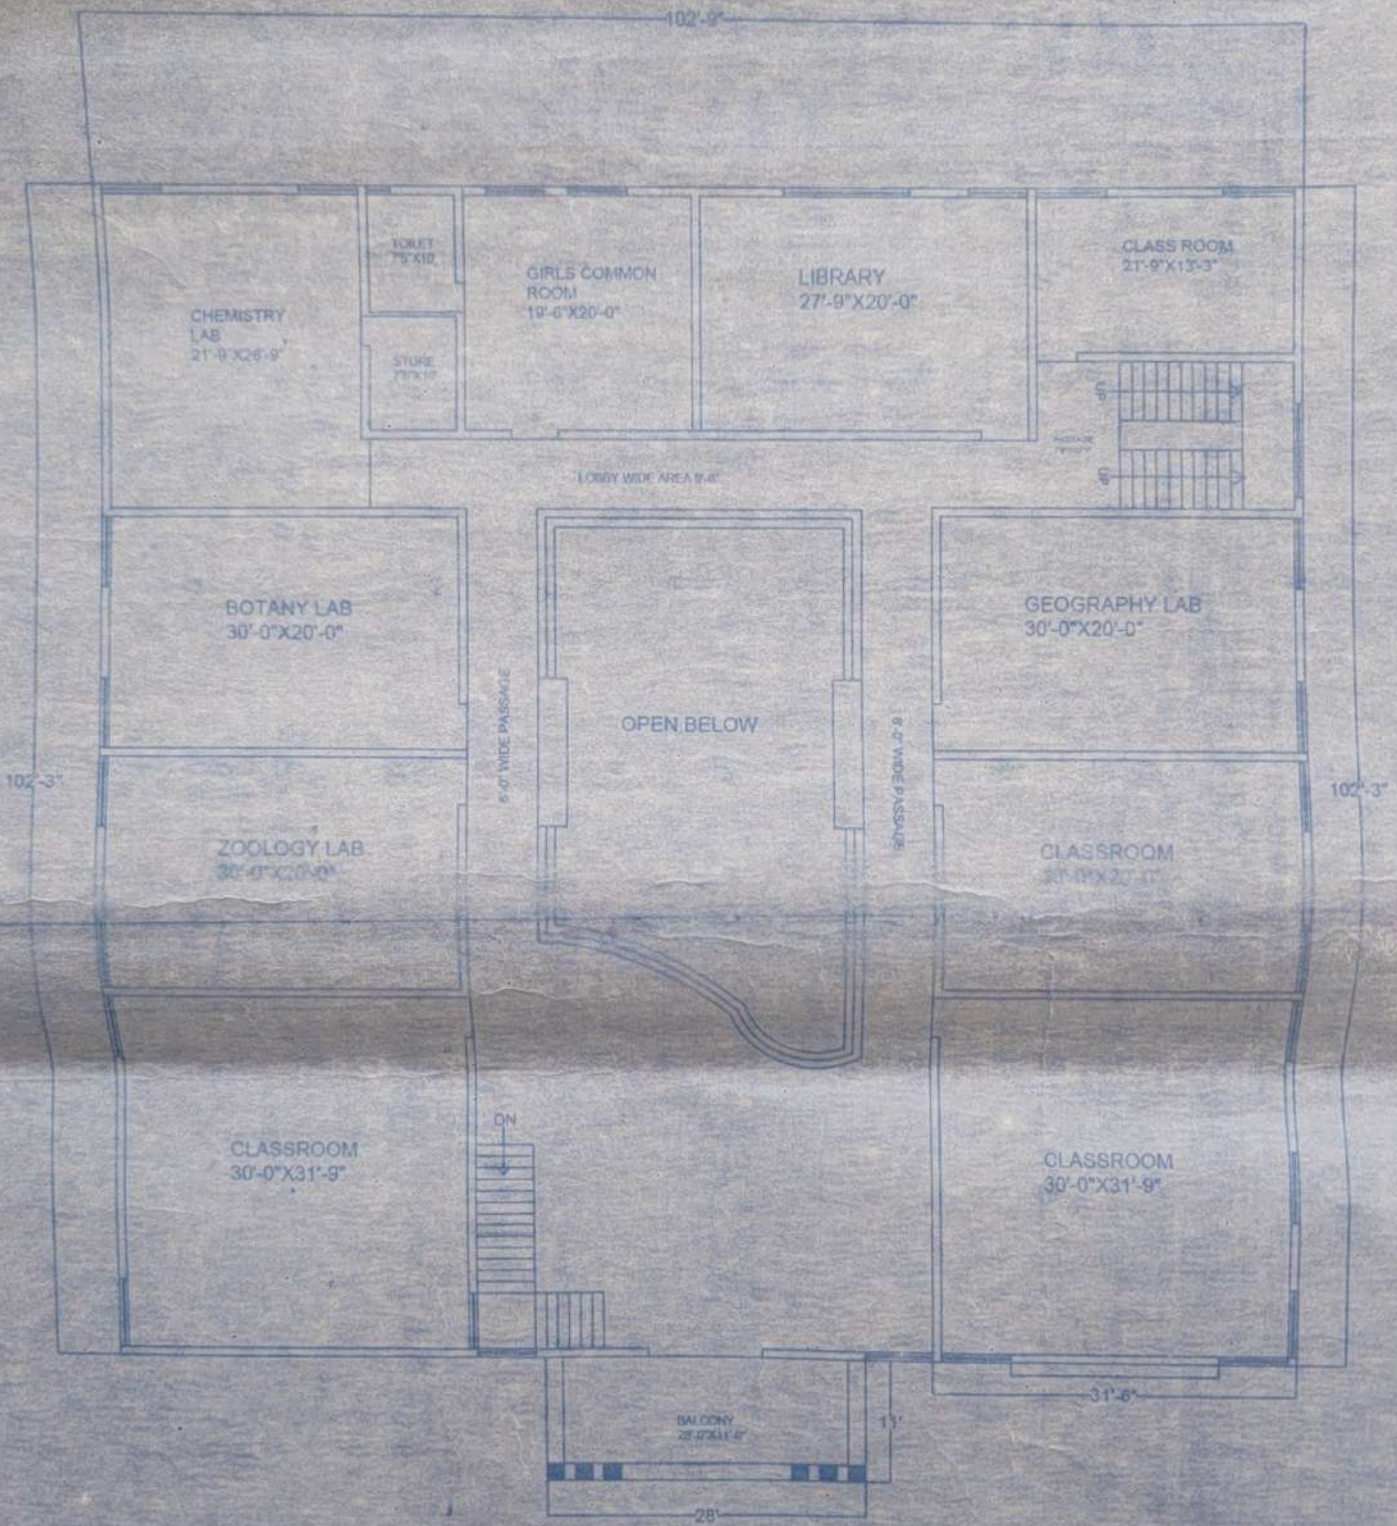

FIRST FLOOR PLAN OF GURUKRIPA SHIKSHAN SANSTHAN COLLEGE PEETH  
 KH. RA NO-3950/1884

TOTAL BUILD UP AREA=10914.18 SQ Feet

*[Signature]*  
 अध्यक्ष

*[Signature]*  
 सचिव

*[Signature]*  
 अध्यक्ष

*[Signature]*  
 (हर्ष भागरिया)

*[Signature]*  
 (आर.एल. कलासुआ)

श्री नारायण शिक्षा सेवा समिति  
 पीठ

श्री नारायण शिक्षा सेवा समिति  
 पीठ

गुरुकृपा शिक्षण संस्थान महाविद्यालय  
 पीठ जिला बुंगरपुर (राज.)

कनिष्ठ अभियन्ता  
 सा.नि.वि. अनुभाग -1 सीमलपहा

सहायक अभियन्ता  
 सा.नि.वि. उपखण्ड 1 सीमलपहा